


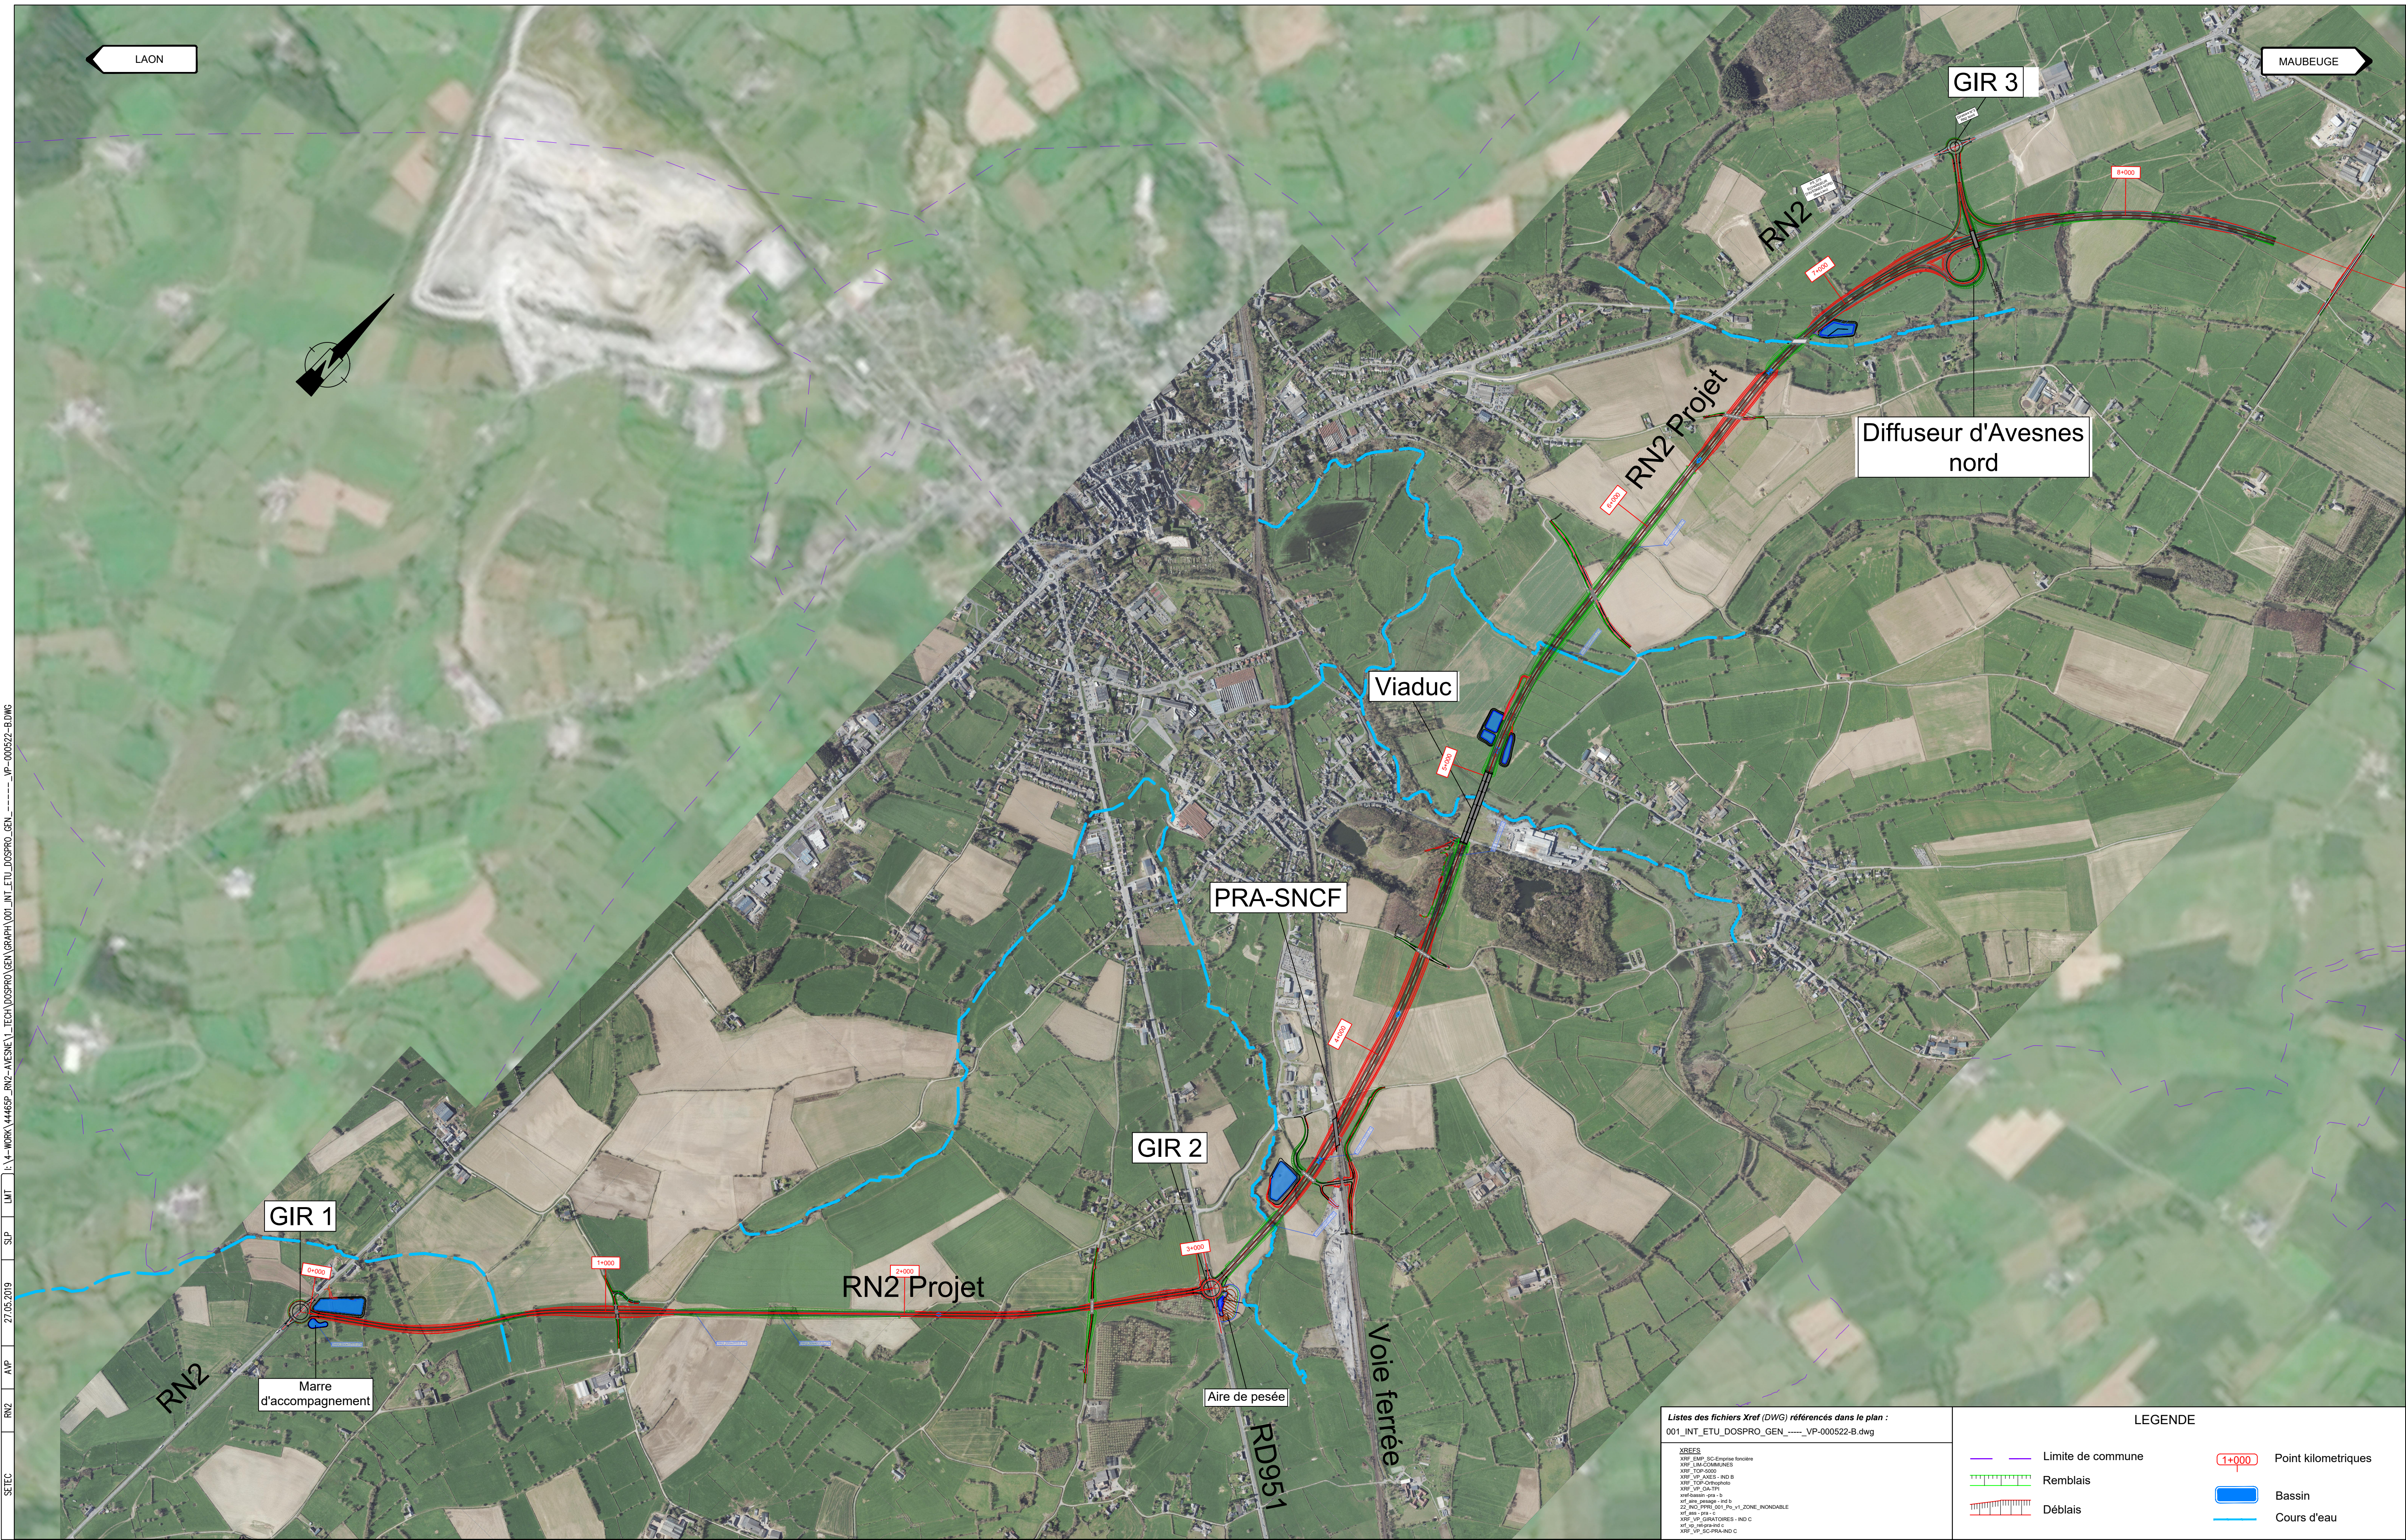

						Mise à 2x2 voies de la RN2 Contournement d'Avesnes-sur-Helpe										Maître d'ouvrage		Maîtrise d'œuvre		Dossier Projet II.2 Sous dossier Caractéristiques géométriques Plan Synoptique		Echelle :1/10000
B	02/04/2021	Reprise suite aux remarques et mise à jour du PRO	FOZ	SLA	VPL	001	INT	ETU	DOSPRO	GEN	-----	VP	000522	B	 L'union • le droit • le pouvoir REPUBLIQUE FRANÇAISE	 		Date :02/04/2021				
A	23/10/2020	Première émission	FOZ	SLA	VPL	N° marché	Emetteur	Niveau	Type dossier	Domaine	Ouvrage	Nature	Libre	Indice	DIRECTION REGIONALE DE L'ENVIRONNEMENT, DE L'AMENAGEMENT ET DU LOGEMENT HAUTS-DE-FRANCE	Folio : 1/1						
Indice	Date	Modification	Etabli	Vérifié	Validé	Nom du fichier : 001_INT_ETU_DOSPRO_GEN_-----_VP-000522-B.DWG						Document d'étude : RN2-SCO-PontRail-AVP-02.msa										